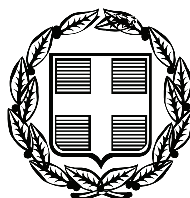


ΕΦΗΜΕΡΙΣ ΤΗΣ ΚΥΒΕΡΝΗΣΕΩΣ

ΤΗΣ ΕΛΛΗΝΙΚΗΣ ΔΗΜΟΚΡΑΤΙΑΣ

ΤΕΥΧΟΣ ΑΝΑΓΚΑΣΤΙΚΩΝ ΑΠΑΛΛΟΤΡΙΩΣΕΩΝ ΚΑΙ ΠΟΛΕΟΔΟΜΙΚΩΝ ΘΕΜΑΤΩΝ **Αρ. Φύλλου 357**

6 Σεπτεμβρίου 2010

ΠΕΡΙΕΧΟΜΕΝΑ

ΑΠΟΦΑΣΕΙΣ

ΑΠΟΦΑΣΕΙΣ

Αριθμ. ΔΜΕΟ/οικ/4147/ε/736 (1)

Αποχαρακτηρισμός - κατάργηση εγκαταλελειμμένου παλαιού οδικού τμήματος της Επαρχιακής Οδού (39) του Πρωτεύοντος Δικτύου «Λεχαινά - Μυρσίνη - Νεοχώρι - Κάστρο - Λουτρά Κυλλήνης» εντός του οικισμού Κάστρου του Δήμου Κάστρου - Κυλλήνης Νομού Ηλείας, από τη Χ.Θ. 14+119 μέχρι τη Χ.Θ. 14+215 της νέας χάραξης, με αφετηρία χιλιομέτρησης το κέντρο των Λεχαινών.

**Ο ΥΠΟΥΡΓΟΣ
ΥΠΟΔΟΜΩΝ, ΜΕΤΑΦΟΡΩΝ ΚΑΙ ΔΙΚΤΥΩΝ**

Έχοντας υπόψη:

1. Το Π.Δ. 63/2005 (Φ.Ε.Κ. 98 Α΄) «Κωδικοποίηση της Νομοθεσίας για την Κυβέρνηση και τα Κυβερνητικά Όργανα».

2. Το Π.Δ. 69/88 «Περί οργανισμού της Γ.Γ.Δ.Ε. του ΥΠΕΧΩΔΕ» όπως τροποποιήθηκε με το Π.Δ. 340/90 «Περί συστάσεων Γενικών Διευθύνσεων», το Π.Δ. 293/91 «Περί συστάσεως Οργανικής Μονάδας στη Γ.Γ.Δ.Ε.» και το Π.Δ. 167/92 «Περί τροποποίησης του Οργανισμού της Γ.Γ.Δ.Ε.».

3. Το Π.Δ. 71/93 (Φ.Ε.Κ. 30 Α/11-3-93) «Καθορισμός αρμοδιοτήτων που διατηρούνται από τον Υπουργό και τις Περιφερειακές Υπηρεσίες της Γ.Γ.Δ.Ε./ΥΠΕΧΩΔΕ».

4. Το Ν. 2503/97 (Φ.Ε.Κ. 107 Α/30-5-97) «Διοίκηση, οργάνωση, στελέχωση της Περιφέρειας, ρύθμιση θεμάτων για την Τοπική Αυτοδιοίκηση και άλλες διατάξεις».

5. Την κοινή υπουργική απόφαση Δ16α/04/773/29-11-90 «Περί εξαίρεσης διοικητικών πράξεων ή εγγράφων από τον κανόνα των τριών υπογραφών».

6. Την απόφαση του Πρωθυπουργού 2876/07-10-2009 «Αλλαγή τίτλου υπουργείων» και το Π.Δ. 189/2009 «περί καθορισμού και ανακατανομής δραστηριοτήτων των Υπουργείων».

7. Την απόφαση του Πρωθυπουργού και του Υπουργού Υποδομών, Μεταφορών και Δικτύων με αριθμό πρωτ. οικ./69139/7766/21-12-09 (Φ.Ε.Κ. 2514Β΄/22-12-09) «Ανάθεση αρμοδιοτήτων του Υπουργού Υποδομών, Μεταφορών και Δικτύων, στους Υφυπουργούς Υποδομών, Μεταφορών και Δικτύων».

8. Το Ν. 3155/55 «Περί κατασκευής και συντηρήσεως Οδών» και τα εκτελεστικά του Διατάγματα.

9. Το Β.Δ. της 9-8-55 «Περί Καθορισμού των Εθνικών Οδών κατά τις διατάξεις του Ν. 3155/55» και την Γ 25871/9-7-63 απόφαση του Υπουργού τότε Δημοσίων Έργων «Περί αριθμήσεως των Εθνικών Οδών».

10. Το Β.Δ. της 6-2-56 (Φ.Ε.Κ. 47 Α/8-2-56) «Περί Καθορισμού των Επαρχιακών Οδών των Νομών του Κράτους κατά τις διατάξεις του Νόμου 3155/55».

11. Το άρθρο 23 (παράγραφοι 9-13) του ΠΔ της 25/28 Νοεμβρίου 1929 «Περί κωδικοποιήσεως των περί κατασκευής και συντηρήσεως οδών κειμένων διατάξεων».

12. Το Β.Δ. 465/70 «Περί όρων και προϋποθέσεων εγκαταστάσεως και λειτουργίας αντλιών καυσίμων προ πρατηρίων κειμένων εκτός εγκεκριμένων σχεδίων πόλεων και κωμών ή εκτός κατοικημένων εν γένει περιοχών και περί κυκλοφοριακής συνδέσεως εγκαταστάσεων μετά των οδών», όπως τροποποιήθηκε και ισχύει σήμερα με το Π.Δ. 118/06.

13. Το Ν. 653/77 «Περί υποχρεώσεως των παροδίων ιδιοκτητών για την διάνοιξη Εθνικών Οδών κ.λ.π.» όπως τροποποιήθηκε και συμπληρώθηκε μέχρι σήμερα και

το Ν.Δ. 929/79 «Περί εκτελέσεως του άρθρου 1 του Ν. 653/77».

14. Το Π.Δ. 209/98 «Λήψη μέτρων για την ασφάλεια της υπεραστικής συγκοινωνίας».

15. Την απόφαση του Αναπληρωτή Υπουργού (πρώην) ΠΕ.ΧΩ.ΔΕ. ΔΜΕΟ/ε/οικ/266/09-03-95 (Φ.Ε.Κ. 293Β΄/17-04-95) με θέμα: «Ανακατάταξη Επαρχιακού Οδικού Δικτύου των Νομών της Χώρας» και ειδικότερα την παράγραφο (14) «Επαρχιακό Οδικό Δίκτυο του Νομού Ηλείας».

Αφού είδαμε ότι:

1. Το Δημοτικό Συμβούλιο του Δήμου Κάστρου - Κυλλήνης με την υπ' αριθμό 42/2008/4-4-08 απόφασή του ομόφωνα αποδέχεται τον εν θέματι αποχαρακτηρισμό και αναλαμβάνει την ευθύνη συντήρησης του αποχαρακτηριζόμενου τμήματος.

2. Η Νομαρχιακή Επιτροπή της Νομαρχιακής Αυτοδιοίκησης Ηλείας με την υπ' αριθμό 128/2009/18-06-09 απόφασή της ομόφωνα γνωμοδοτεί υπέρ του ζητούμενου αποχαρακτηρισμού.

3. Το Νομαρχιακό Συμβούλιο Δημοσίων Έργων της Νομαρχιακής Αυτοδιοίκησης Ηλείας με το Πρακτικό υπ' αριθμό 6/2009/19-6-09 ομόφωνα γνωμοδοτεί υπέρ του ως άνω αποχαρακτηρισμού.

4. Το Νομαρχιακό Συμβούλιο της Νομαρχιακής Αυτοδιοίκησης Ηλείας με την υπ' αριθμό 61/2009/24-6-09 απόφασή του εγκρίνει ομόφωνα τον αποχαρακτηρισμό του θέματος.

5. Η Διεύθυνση Τεχνικών Υπηρεσιών της Νομαρχιακής Αυτοδιοίκησης Ηλείας με την από 6-8-09 Τεχνική Έκθεση αναφέρεται συνοπτικά στα στοιχεία που αφορούν τον αποχαρακτηρισμό του παλαιού και εγκαταλελειμμένου οδικού τμήματος της Επαρχιακής Οδού (39) εντός του οικισμού Κάστρου.

6. Η Διεύθυνση Τεχνικών Υπηρεσιών της Νομαρχιακής Αυτοδιοίκησης Ηλείας με το 4409/7-8-09 έγγραφό της συνηγορεί υπέρ του αποχαρακτηρισμού και διαβιβάζει τα απαραίτητα δικαιολογητικά στην αρμόδια Υπηρεσία του Υπουργείου ΥΠΟ.ΜΕ.ΔΙ.

7. Το Υπουργείο ΥΠΟ.ΜΕ.ΔΙ./ΓΓΔΕ/ΔΜΕΟ (ε) με το ΔΜΕΟ/5129/ε/715/π.ε./28-1-10 έγγραφό του ζητεί από τη Διεύθυνση Τεχνικών Υπηρεσιών συμπληρωματικά στοιχεία, αναγκαία για τη διαδικασία του αποχαρακτηρισμού.

8. Το Υπουργείο Πολιτισμού και Τουρισμού / Γενική Διεύθυνση Αρχαιοτήτων και Πολιτιστικής Κληρονομιάς / 6η Εφορεία Βυζαντινών Αρχαιοτήτων, με το 637/16-2-10 έγγραφό του συμφωνεί υπό προϋποθέσεις επί του συγκεκριμένου αποχαρακτηρισμού.

9. Η Περιφέρεια Δυτικής Ελλάδος / Γενική Διεύθυνση Περιφέρειας / Διεύθυνση Τοπικής Αυτοδιοίκησης και Διοίκησης Νομού Ηλείας / Τεχνική Υπηρεσία Δήμων και Κοινοτήτων με το 19813/1917/19-2-10 έγγραφό της συναινεί για τον εν λόγω αποχαρακτηρισμό.

10. Το Δασαρχείο Αμαλιάδας της Διεύθυνσης Δασών Ηλείας με το 24968/1050/2-3-10 έγγραφό του συγκατατίθεται ομοίως, καθόσον το ζητούμενο οδικό τμήμα ευρίσκεται σε μη δασική περιοχή.

11. Η Διεύθυνση Πολεοδομίας-Χωροταξίας και Περιβάλλοντος της Νομαρχιακής Αυτοδιοίκησης Ηλείας με το 734/2-3-10 έγγραφό της δεν εκφράζει αντιρρήσεις για τον αποχαρακτηρισμό εφόσον η νέα χάραξη χρησιμοποιείται πλέον ως Πρωτεύον Επαρχιακό Οδικό Δίκτυο.

12. Η Διεύθυνση Τεχνικών Υπηρεσιών Νομαρχιακής Αυτοδιοίκησης Ηλείας με το 664/8-3-10 έγγραφό της αποστέλλει στη ΔΜΕΟ (ε) τα επιπλέον δικαιολογητικά που της ζητήθηκαν και παρέχει διευκρινίσεις στα ερωτήματα που έθεσε το Υπουργείο ΥΠΟ.ΜΕ.ΔΙ. στην προηγούμενη αλληλογραφία.

13. Το Υπουργείο ΥΠΟ.ΜΕ.ΔΙ./ΓΓΔΕ/ΔΜΕΟ (ε) με το ΔΜΕΟ/1292/ε/247/23-3-10 έγγραφό του επισημαίνει ορισμένα κενά στα παρατεθέντα στοιχεία, για τα οποία ζητεί περαιτέρω διευκρινίσεις,

14. Η Διεύθυνση Τεχνικών Υπηρεσιών της Νομαρχιακής Αυτοδιοίκησης Ηλείας με το 2351/19-4-10 έγγραφό της διασαφηνίζει τις τελευταίες εκκρεμότητες για την προώθηση της διαδικασίας αποχαρακτηρισμού του ζητούμενου παλαιού οδικού τμήματος.

15. Η Διεύθυνση Μελετών Έργων Οδοποιίας, με την από 26-05-10 Εισήγησή της προς το αρμόδιο Συμβούλιο Δημοσίων Έργων (Τμήμα Κατασκευών), προτείνει τον αποχαρακτηρισμό - κατάργηση του οδικού δικτύου του θέματος.

16. Το Συμβούλιο Δημοσίων Έργων (Τμήμα Κατασκευών) με την Πράξη 1 Συνεδρία 22 από 13-07-10 γνωμοδοτεί ομόφωνα για τον αποχαρακτηρισμό - κατάργηση σύμφωνα με την Εισήγηση.

Και επειδή:

1. Το εγκαταλελειμμένο παλαιό οδικό τμήμα της Επαρχιακής Οδού (39) του Πρωτεύοντος Δικτύου «Λεχαινά - Μυρσίνη - Νεοχώρι - Κάστρο - Λουτρά Κυλλήνης» εντός του οικισμού Κάστρου του Δήμου Κάστρου - Κυλλήνης Νομού Ηλείας, από τη Χ.Θ. 14+119 μέχρι τη Χ.Θ. 14+215 της νέας χάραξης, με αφετηρία χιλιομέτρησης το κέντρο των Λεχαινών, έχει αντικατασταθεί με νέα χάραξη της Επαρχιακής Οδού (39).

2. Οι αρμόδιες Υπηρεσίες:

- Δημοτικό Συμβούλιο του Δήμου Κάστρου - Κυλλήνης,
- Νομαρχιακή Επιτροπή της Νομαρχιακής Αυτοδιοίκησης Ηλείας,
- Νομαρχιακό Συμβούλιο Δημοσίων Έργων της Νομαρχιακής Αυτοδιοίκησης Ηλείας,
- Νομαρχιακό Συμβούλιο της Νομαρχιακής Αυτοδιοίκησης Ηλείας,
- Διεύθυνση Τεχνικών Υπηρεσιών της Νομαρχιακής Αυτοδιοίκησης Ηλείας,
- Υπουργείο Πολιτισμού και Τουρισμού / Γενική Διεύθυνση Αρχαιοτήτων και Πολιτιστικής Κληρονομιάς / 6η Εφορεία Βυζαντινών Αρχαιοτήτων,
- Περιφέρεια Δυτικής Ελλάδος / Γενική Διεύθυνση Περιφέρειας / Διεύθυνση Τοπικής Αυτοδιοίκησης και Διοίκησης Νομού Ηλείας / Τεχνική Υπηρεσία Δήμων και Κοινοτήτων,
- Δασαρχείο Αμαλιάδας της Διεύθυνσης Δασών Ηλείας,
- Διεύθυνση Πολεοδομίας-Χωροταξίας και Περιβάλλοντος της Νομαρχιακής Αυτοδιοίκησης Ηλείας,

συνηγορούν στον αποχαρακτηρισμό - κατάργηση του ως άνω αναφερόμενου οδικού τμήματος.

3. Ο αποχαρακτηρισμός αυτός - κατάργηση προβλέπεται από τις διατάξεις του Π.Δ. 25/28-11-1929 (άρθρο 23, παράγραφοι 9-13), αποφασίζουμε:

Αποχαρακτηρίζουμε - καταργούμε το εγκαταλελειμμένο παλαιό οδικό τμήμα της Επαρχιακής Οδού (39) του Πρωτεύοντος Δικτύου «Λεχαινά - Μυρσίνη - Νεο-

χώρι - Κάστρο - Λουτρά Κυλλήνης» εντός του οικισμού Κάστρου του Δήμου Κάστρου - Κυλλήνης Νομού Ηλείας, από τη Χ.Θ. 14+119 μέχρι τη Χ.Θ. 14+215 της νέας οδού, με αφετηρία χιλιομέτρησης το κέντρο των Λεχαινών, που έχει αντικατασταθεί με νέα χάραξη της Επαρχιακής Οδού (39) και εντάσσουμε τούτο στο Δημοτικό Οδικό Δίκτυο του Δήμου Κάστρου - Κυλλήνης.

Από τις διατάξεις της απόφασης αυτής δεν προκύπτει δαπάνη σε βάρος του Κρατικού Προϋπολογισμού.

Η απόφαση αυτή να δημοσιευθεί στην Εφημερίδα της Κυβερνήσεως.

Αθήνα, 9 Αυγούστου 2010

Ο ΥΠΟΥΡΓΟΣ

ΔΗΜΗΤΡΙΟΣ ΡΕΠΠΑΣ

Αριθμ. ΥΠΠΟΤ/ΓΔΑΠΚ/ΑΡΧ/Α1/Φ02/57257/2712 (2)

Κήρυξη ως αρχαιολογικού χώρου στη χερσόνησο της Αγίας Μαρίνας και στην ακτή εκατέρωθεν αυτής, καθώς και στα νησίδα «Ντούνη» ή «Νησάκι» και την απέναντι αυτής ακτή του Δήμου Κρωπίας, Νομού Αττικής.

Ο ΥΠΟΥΡΓΟΣ ΠΟΛΙΤΙΣΜΟΥ ΚΑΙ ΤΟΥΡΙΣΜΟΥ

Έχοντας υπόψη:

1. Το Π.Δ. 186/2009 (Φ.Ε.Κ. 213/Α/7.10.2009) «Συγχώνευση των Υπουργείων Πολιτισμού και Τουριστικής Ανάπτυξης».
2. Το Π.Δ. 187/2009 (Φ.Ε.Κ. 214/Α/7.10.2009) «Διορισμός Υπουργών και Υφυπουργών».
3. Το άρθρο 90 του «Κώδικα Νομοθεσίας για την Κυβέρνηση και τα Κυβερνητικά Όργανα» που κυρώθηκε με το άρθρο πρώτο του Π.Δ. 63/2005 (Φ.Ε.Κ. 98/Α/22.04.2005).
4. Την ΥΠΠΟ/ΓΝΟΣ/49610/28.11.90 (Φ.Ε.Κ. 743/Β/29.11.90) «Εξαίρεση, από τον περιορισμό των τριών υπογραφών».
5. Το Π.Δ. 191/2003 (Φ.Ε.Κ. 146/Α/13-06-2003) «Οργανισμός του Υπουργείου Πολιτισμού».
6. Τις διατάξεις του Ν. 3028/2002 (Φ.Ε.Κ. 153/Α/28.06.2002) «Για την προστασία των Αρχαιοτάτων και εν γένει της Πολιτιστικές Κληρονομιάς» και ιδίως το άρθρο 12 αυτού.
7. Το υπ' αριθ. πρωτ. 5717/10-11-2006 έγγραφο της Β΄ Εφορείας Προϊστορικών και Κλασικών Αρχαιοτάτων.
8. Το υπ' αριθ. πρωτ. Φ18/1/2942/6-7-2006 έγγραφο της Εφορείας Εναλίων Αρχαιοτάτων.
9. Το υπ' αριθ. πρωτ. ΥΠΠΟ/ΓΔΑΠΚ/ΑΡΧ/Α1/Φ02/5085/165/11-01-2010 έγγραφο της ΔΙΠΚΑ.
10. Το υπ' αριθ. πρωτ, ΥΠΠΟ/ΔΤΦΚ/5085/62/15-04-2010 έγγραφο της ΓΔΑΜΤΕ.
11. Την ομόφωνη, γνωμοδότηση του Κεντρικού Αρχαιολογικού Συμβουλίου, όπως διατυπώθηκε στην αρ. 38/22.12.2009 Συνεδρία του, αποφασίζουμε:

Κηρύσσουμε ως αρχαιολογικό χώρο τη χερσόνησο της Αγίας Μαρίνας και την ακτή εκατέρωθεν αυτής, καθώς και ολόκληρη τη νησίδα «Ντούνη» ή «Νησάκι» και την απέναντι αυτής ακτή του Δήμου Κρωπίας, Νομού Αττικής, σύμφωνα με το άρθρο 12 του Ν. 3028/2002 για λόγους προστασίας των Πρωτοελλαδικών οικιστικών καταλοίπων που έχουν αποκαλυφθεί στις περιοχές αυτές. Οι ανωτέρω περιοχές ορίζονται από τα σημεία 1,2,3,...15,16,17, δυτικό όριο παραλιακής λεωφόρου, 18,19, ακτογραμμή, 1 στο συνημμένο απόσπασμα χάρτη Γ.Υ.Σ. 6466_7, 1:2000. Στον αρχαιολογικό χώρο περιλαμβάνεται εξ ολοκλήρου η νήσος «Ντούνη».


Από τις διατάξεις της παρούσας απόφασης δεν προκαλείται δαπάνη σε βάρος του Κρατικού Προϋπολογισμού.

Η απόφαση αυτή να δημοσιευθεί στην Εφημερίδα της Κυβερνήσεως.

Αθήνα, 5 Αυγούστου 2010

Ο ΥΠΟΥΡΓΟΣ

ΠΑΥΛΟΣ ΓΕΡΟΥΛΑΝΟΣ

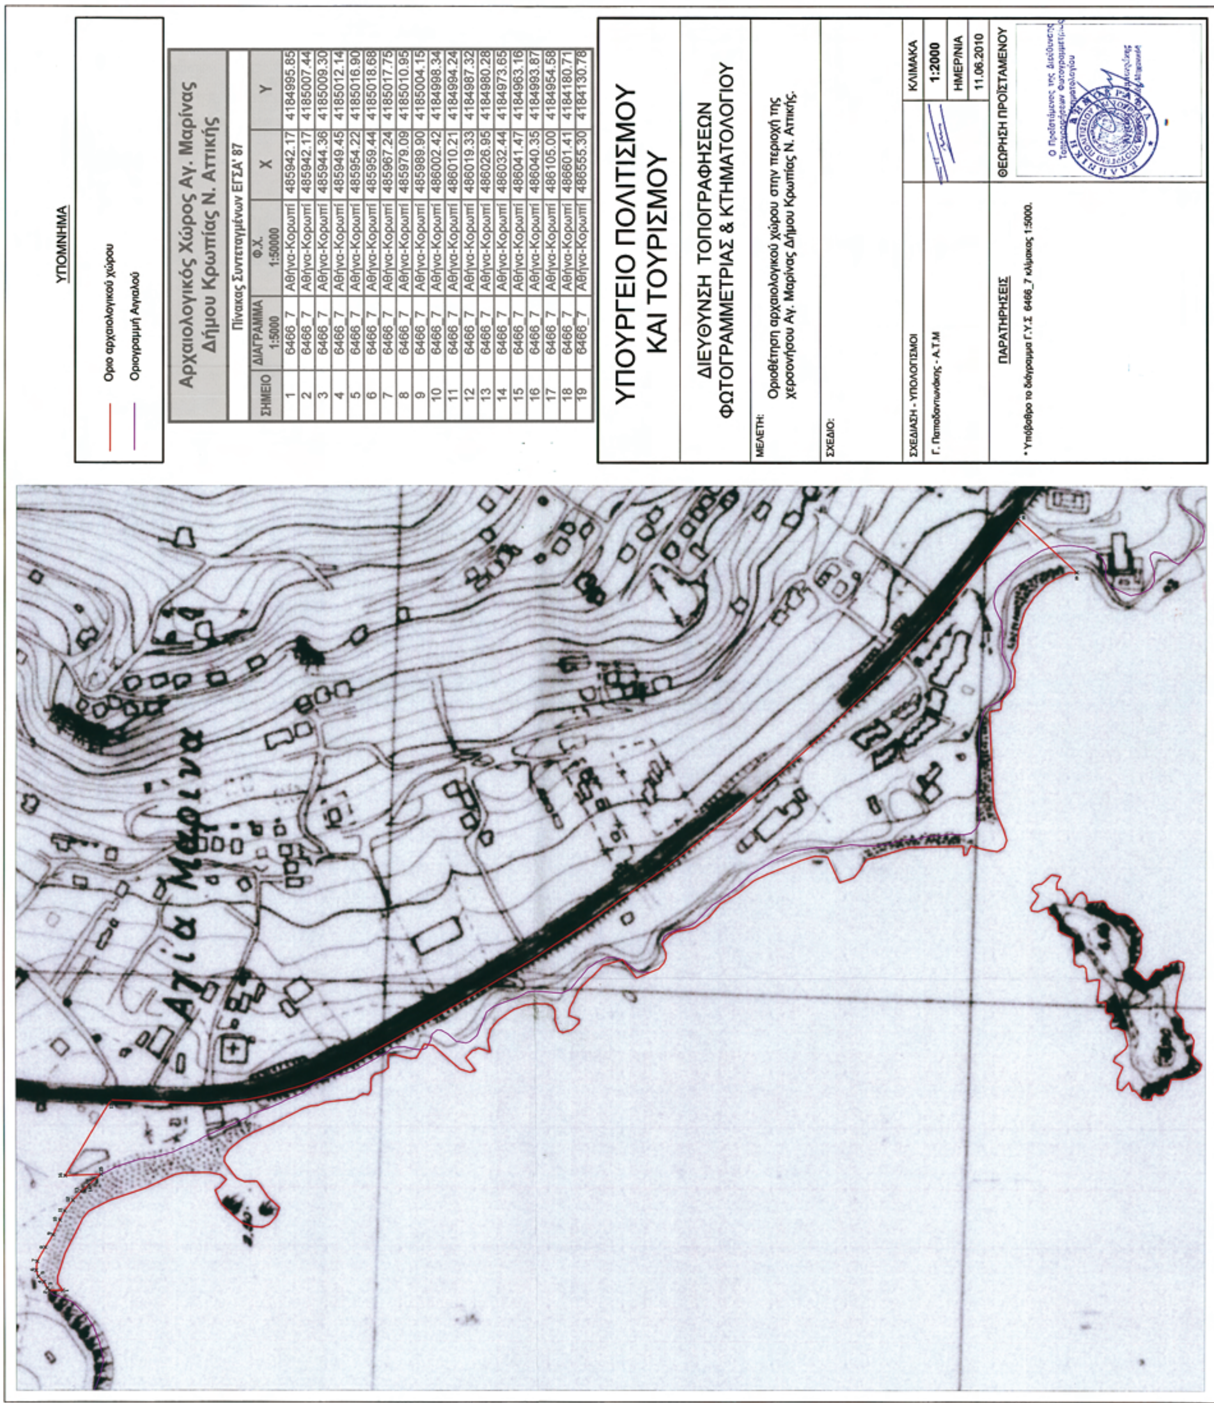

Αρχαιολογικός Χώρος Αγ. Μαρίνας
Δήμου Κρωπίας Ν. Αττικής

Πίνακας Συντεταγμένων ΕΓΣΑ' 87

ΣΗΜΕΙΟ	ΔΙΑΓΡΑΜΜΑ 1:5000	Φ.Χ. 1:50000	Χ	Υ
1	6466_7	Αθήνα-Κορωπί	485942.17	4184995.85
2	6466_7	Αθήνα-Κορωπί	485942.17	4185007.44
3	6466_7	Αθήνα-Κορωπί	485944.36	4185009.30
4	6466_7	Αθήνα-Κορωπί	485949.45	4185012.14
5	6466_7	Αθήνα-Κορωπί	485954.22	4185016.90
6	6466_7	Αθήνα-Κορωπί	485959.44	4185018.68
7	6466_7	Αθήνα-Κορωπί	485967.24	4185017.75
8	6466_7	Αθήνα-Κορωπί	485979.09	4185010.95
9	6466_7	Αθήνα-Κορωπί	485989.90	4185004.15
10	6466_7	Αθήνα-Κορωπί	486002.42	4184998.34
11	6466_7	Αθήνα-Κορωπί	486010.21	4184994.24
12	6466_7	Αθήνα-Κορωπί	486019.33	4184987.32
13	6466_7	Αθήνα-Κορωπί	486026.95	4184980.28
14	6466_7	Αθήνα-Κορωπί	486032.44	4184973.65
15	6466_7	Αθήνα-Κορωπί	486041.47	4184963.16
16	6466_7	Αθήνα-Κορωπί	486040.35	4184993.87
17	6466_7	Αθήνα-Κορωπί	486105.00	4184954.58
18	6466_7	Αθήνα-Κορωπί	486601.41	4184180.71
19	6466_7	Αθήνα-Κορωπί	486555.30	4184130.78

ΕΘΝΙΚΟ ΤΥΠΟΓΡΑΦΕΙΟ
Για τεχνικούς λόγους στο σχεδιάγραμμα, έγινε σμίκρυνση, κατά ποσοστό 31%

Αριθμ. 1645 (3)

Τροποποίηση του εγκεκριμένου ρυμοτομικού σχεδίου πόλης Νιγρίτας Δήμου Νιγρίτας Ν. Σερρών ως προς τη δημιουργία δρόμων εντός του ΟΤ 192 και τον χαρακτηρισμό τους σε πεζόδρομους.

Ο ΝΟΜΑΡΧΗΣ ΣΕΡΡΩΝ

Έχοντας υπόψη:

1) Τις διατάξεις του Ν.Δ/τος της 17-7-1923, που μεταγενέστερα τροποποιήθηκαν και συμπληρώθηκαν και ειδικότερα τα άρθρα 3 και 70.

2) Τις διατάξεις του άρθρου 29 του Ν. 2831/2000 (Φ.Ε.Κ. 140 Α), όπως αντικαταστάθηκε με το άρθρο 10 του Ν. 3044/2002 (Φ.Ε.Κ. 197 Α) και ειδικότερα την παρ. 1.β αυτού.

3) Την Εγκ. 6 /αριθ. πρωτ. 18894/5-5-2006 Υπουργείου ΠΕ.ΧΩ.Δ.Ε. από την οποία προκύπτει ότι παραμένουν στην αρμοδιότητα του Νομάρχη εντοπισμένες τροποποιήσεις ρυμοτομικών σχεδίων για τον καθορισμό κοινόχρηστων χώρων και τον χαρακτηρισμό οδών σε πεζόδρομους.

4) Το ΒΔ 27-10-1921 (Φ.Ε.Κ. 221 Α) που αφορά έγκριση ρυμοτομ. σχεδίου Νιγρίτας.

5) Το από 6-8-1940 Δ/γμα (Φ.Ε.Κ. 248 Α) που αφορά τροποποίηση Ρ.Σ. Νιγρίτας.

6) Το Π.Δ. 19-1-1928 (Φ.Ε.Κ. 9 Α) «Περί καθορισμού ελαχίστων ορίων εμβαδού και διαστάσεων οικοπέδων στη Νιγρίτα».

7) Την 27463/1246/1987 (Φ.Ε.Κ.) απόφαση Υπ. ΠΕ.ΧΩ.ΔΕ. «Έγκριση Γενικού Πολεοδομικού Σχεδίου πόλης Νιγρίτας Δήμου Νιγρίτας».

8) Την 3750/2002 (Φ.Ε.Κ. 710 Δ) απόφαση Γ.Γ. Περιφ. Κεντρικής Μακεδονίας «Αναθεώρηση εγκεκριμένου ρυμοτομικού σχεδίου Νιγρίτας» και το γεγονός ότι παρήλθε η πενταετία από την ισχύ της.

9) Την υπ' αριθ. 6/1994 πράξη τακτοποίησης της Υπηρεσίας που κυρώθηκε με την 3390/94/95 απόφαση Νομάρχη Σερρών και διορθώθηκε με την 4233/01/2002 όμοια απόφαση, καθώς και την 8/2007 πράξη ανασύνταξης της 6/1994 πράξης, που κυρώθηκε με την 6177/2007 απόφαση Νομάρχη Σερρών.

10) Την υπ' αριθ. 80/2008 απόφαση Δημοτικού Συμβουλίου Νιγρίτας με το τοπογραφικό διάγραμμα που τη συνοδεύει, θεωρημένο από τη Δήμαρχο, το αποδεικτικό τοιχοκόλλησης, τα δυο φύλλα δυο εβδομαδιαίων εφημερίδων όπου δημοσιεύθηκε η ανακοίνωση της Δημάρχου.

11) Τα επτά αποδεικτικά επίδοσης της 80/2008 απόφασης Δ.Σ στους θιγόμενους, επειδή πρόκειται για εντοπισμένη τροποποίηση και τη με αριθ. πρωτ. 12814/4-12-2008 βεβαίωση της Δημάρχου περί μη υποβολής ενστάσεων κατά της 80/2008 απόφασης Δ.Σ.

12) Την υπ' αριθ. 4 (αριθ. πρακτ. 2/8-4-2009) γνωμοδότηση του Συμβουλίου ΧΟΠ Ν Σερρών.

13) Το με αριθ. πρωτ. 5485/08/4-5-2009 έγγραφο της Δ/νσης Χωροταξίας και Πολεοδομίας προς το Δήμο Νιγρίτας για τήρηση εκ νέου της διαδικασίας.

14) Την υπ' αριθ. 185/2009 απόφαση Δημοτικού Συμβουλίου Νιγρίτας με το τοπογραφικό διάγραμμα που τη συνοδεύει, θεωρημένο από τη Δήμαρχο, το αποδεικτικό τοιχοκόλλησης, τα δυο φύλλα δυο εβδομαδιαίων εφημερίδων όπου δημοσιεύθηκε η ανακοίνωση της Δημάρχου.

15) Τα επτά αποδεικτικά επίδοσης της 185/2009 απόφασης Δ.Σ στους θιγόμενους (ιδιοκτησίες με αριθμό 7, 8, 9, 10, 11, 12 και του κτηματολογικού πίνακα), επειδή πρόκειται για εντοπισμένη τροποποίηση.

16) Την από 31-7-2009 εμπρόθεσμη ένσταση Δούρα Αριστείδη του Αθανασίου κατά της 185/2009 απόφασης Δ.Σ.

17) Την υπ' αριθ. 264/2009 απόφαση Δ.Σ. Νιγρίτας «Εξέταση ενστάσεως του Δούρα.......».

18) Την υπ' αριθ. 4 (αριθ. πρακτ. 1/10-3-2010) γνωμοδότηση του Συμβουλίου ΧΟΠ Ν. Σερρών.

19) Τις πέντε υπεύθυνες δηλώσεις των ιδιοκτητών των οικοπέδων με αριθ. 1, 2, 3, 4, 4α, 5 του κτηματολογικού πίνακα, στους οποίους δεν επιδόθηκε η 185/2009 απόφαση Δ.Σ.

20) Την υπ' αριθ. 10 (αριθ. πρακτ. 2/28-5-2010) γνωμοδότηση του Συμβουλίου ΧΟΠ Ν. Σερρών.

21) Τις διατάξεις του άρθρου 90 του «Κώδικα Νομοθεσίας για την Κυβέρνηση και τα Κυβερνητικά Όργανα» που κυρώθηκε με το άρθρο πρώτο του Π.Δ/τος 63/2005 (Φ.Ε.Κ. 98 Α/22-4-2005) και το γεγονός ότι από την εφαρμογή των κανονιστικών αυτών διατάξεων δεν προκαλείται δαπάνη σε βάρος του προϋπολογισμού του Δήμου Νιγρίτας, αποφασίζουμε:

1. Εγκρίνεται η τροποποίηση του εγκεκριμένου ρυμοτομικού σχεδίου Νιγρίτας Δήμου Νιγρίτας Ν. Σερρών, στο Ο.Τ. 192, ως προς τη δημιουργία δρόμων και τον χαρακτηρισμό τους ως πεζόδρομων, τη δημιουργία έτσι τριών νέων ΟΤ, με αριθμούς 192α, 192β, 192γ και την επιβολή προκηπίων πλάτους 2,0μ και 2,5 μ στις νέες πλευρές των νέων Ο.Τ., όπως τα παραπάνω φαίνονται στο τοπογραφικό διάγραμμα, σε κλίμακα 1: 200, που συνοδεύει την απόφαση αυτή.

2. Η απόφαση αυτή μαζί με το τοπογραφικό διάγραμμα, σε κλίμακα 1 : 200, που τη συνοδεύει, να δημοσιευθούν στην Εφημερίδα της Κυβερνήσεως, έχοντας ισχύ από την δημοσίευσή τους.

Η απόφαση αυτή να δημοσιευθεί στην Εφημερίδα της Κυβερνήσεως.

Σέρρες, 16 Ιουλίου 2010

Ο Νομάρχης

ΣΤΕΦΑΝΟΣ ΦΩΤΙΑΔΗΣ



ΕΛΛΗΝΙΚΗ ΔΗΜΟΚΡΑΤΙΑ
ΝΟΜΑΡΧΙΑΚΗ ΑΥΤΟΔΙΟΙΚΗΣΗ ΣΕΡΡΩΝ
Δ/ΝΣΗ ΠΟΛΕΟΔΟΜΙΑΣ & ΠΕΡΙΒ/ΝΤΟΣ
ΝΑ ΣΕΡΡΩΝ
ΕΘΝΙΚΟ ΤΥΠΟΓΡΑΦΕΙΟ
Για τεχνικούς λόγους στο σχεδιάγραμμα, έγινε σμίκρυνση, κατά ποσοστό 38%
ΟΔΟΣ ΚΑΘΗΓΗΤΗ ΠΟΛΥΧΡΟΝΙΑΔΗ
(ΠΡΩΗΝ ΟΔΟΣ ΒΙΣΑΛΤΙΑΣ)
ΟΔΟΣ ΓΥΜΝΑΣΙΟΥ
Ο.Π. 192α
Ο.Π. 192β
Ο.Π. 192γ
Ο.Π. 190
Ο.Π. 191
Ο.Π. 193
όριο πράξης 8 / 2007
όριο πράξης 6/1994
ΠΕΖΟΔΡΟΜΟΣ
ΧΩΡΟΣ ΠΡΑΣΙΝΟΥ
8,72
ΟΔΟΣ ΦΥΛΛΙΔΟΣ
ΟΔΟΣ ΚΙΣΣΑΒΟΥ
17940
17920
17900
17880
17860
2680
2700
2720
2740



ΠΙΝΑΚΑΣ ΙΔΙΟΚΤΗΤΩΝ

Α/Α	ΦΕΡΟΜΕΝΟΙ ΙΔΙΟΚΤΗΤΕΣ	ΔΙΕΥΘΥΝΣΗ
1	ΝΙΚΟΛΟΥΣΗΣ ΘΕΟΦΑΝΗΣ ΤΟΥ ΝΙΚΟΛΑΟΥ	ΓΕΡΑΚΙΝΑΣ- -ΝΙΓΡΙΤΑ
2	ΝΙΚΟΛΟΥΣΗ ΜΑΡΙΑ ΧΗΡΑ ΑΣΤΕΡ. ΤΟΥ ΑΝΑΣΤΑΣ.	ΓΥΜΝΑΣΙΟΥ 4-ΝΙΓΡΙΤΑ
3	ΝΙΚΟΛΟΥΣΗΣ ΓΕΩΡΓΙΟΣ ΤΟΥ ΑΝΑΣΤΑΣΙΟΥ	ΣΕΡΡΩΝ- -ΝΙΓΡΙΤΑ
4	ΝΙΚΟΛΟΥΣΗΣ ΑΣΤΕΡΙΟΣ ΤΟΥ ΙΩΑΝΝΟΥ	ΓΥΜΝΑΣΙΟΥ 4-ΝΙΓΡΙΤΑ
4α	ΝΙΚΟΛΟΥΣΗΣ ΑΣΤΕΡΙΟΣ ΤΟΥ ΙΩΑΝΝΟΥ	ΓΥΜΝΑΣΙΟΥ 4-ΝΙΓΡΙΤΑ
5	ΝΙΚΟΛΟΥΣΗΣ ΑΣΤΕΡΙΟΣ ΤΟΥ ΝΙΚΟΛΑΟΥ	ΣΟΛΩΝΟΣ 6-ΝΙΓΡΙΤΑ
6	ΔΗΜΟΣ ΝΙΓΡΙΤΑΣ	ΗΡΩΩΝ- -ΝΙΓΡΙΤΑ
7	ΔΟΥΡΑΣ ΧΡΗΣΤΟΣ ΤΟΥ ΑΘΑΝΑΣΙΟΥ	ΓΥΜΝΑΣΙΟΥ 4-ΝΙΓΡΙΤΑ
8	ΔΟΥΡΑΣ ΑΡΙΣΤΕΙΔΗΣ ΤΟΥ ΑΘΑΝΑΣΙΟΥ	ΓΥΜΝΑΣΙΟΥ 6-ΝΙΓΡΙΤΑ
9	ΔΙΓΚΑΣ ΑΝΤΩΝΙΟΣ	ΠΟΛΥΤΕΧΝΕΙΟΥ 12-ΝΙΓΡΙΤΑ
10	ΔΙΓΚΑ ΙΦΙΓΕΝΕΙΑ	ΠΟΛΥΤΕΧΝΕΙΟΥ 12-ΝΙΓΡΙΤΑ
11	ΜΠΟΥΓΙΟΣ ΑΣΤΕΡΙΟΣ ΤΟΥ ΒΑΣΙΛΕΙΟΥ	ΦΥΛΛΙΔΟΣ 20-ΝΙΓΡΙΤΑ
12	ΤΣΑΝΑΚΑΣ ΣΤΑΥΡΟΣ	ΓΥΜΝΑΣΙΟΥ 4-ΝΙΓΡΙΤΑ
13	ΤΖΙΑΦΑΣ ΧΡΗΣΤΟΣ	ΣΕΡΡΩΝ- -ΝΙΓΡΙΤΑ
14	ΜΑΖΑΡΑΚΗΣ ΘΕΟΔΩΡΟΣ	ΣΕΡΡΩΝ- -ΝΙΓΡΙΤΑ
15	ΠΟΛΕΟΔΟΜΙΚΟ ΓΡΑΦΕΙΟ ΝΙΓΡΙΤΑΣ	ΚΑΘ.ΠΟΛΥΧΡΟΝΙΑΔΗ-ΝΙΓΡΙΤΑ

ΔΙΑΤΑΓΜΑΤΑ ΟΡΩΝ ΔΟΜΗΣΗΣ

1.	Β.Δ. 27 Οκτωβρίου 1921 ΦΕΚ 211Α'/3-2-1921	Έγκριση ρυμοτ. σχεδίου πόλεως Νιγρίτας
2.	Π.Δ. 19-1-1928 ΦΕΚ 9Α'/31-1-1928	Περί καθορισμού ελαχίστων ορίων εμβαδού και διαστάσεων οικοπέδων στην Νιγρίτα
3.	Δ/γμα 6-08-1940 ΦΕΚ 248Α'/13-8-1940	Περί τροποποιήσεως του ρυμοτομικού σχεδίου πόλεως Νιγρίτας
4.	Απόφαση 27463/1246/29-4-1987	Έγκριση Γ.Π.Σ.
5.	Απόφαση 3750 ΦΕΚ 710Δ'/21-8-2002	Αναθεώρηση εγκεκρ. ρυμοτομικού σχεδίου
6.	Απόφαση 2642 ΦΕΚ 1158Δ'/30-10-2003	Επέκταση πόλεως Νιγρίτας
7.	Αν..Νόμος 625 της 13/14-11-1968[ΦΕΚ 266Α]	Περί συμπληρώσεως και τροποποιήσεως των γενικών περί σχεδίων πόλεων διατάξεων
8.	Νόμος 1577/1985	Γενικός Οικοδομικός Κανονισμός

ΤΟΠΟΓΡΑΦΙΚΟ ΔΙΑΓΡΑΜΜΑ

ΤΡΟΠΟΠΟΙΗΣΗ ΤΟΥ ΕΓΚΕΚΡΙΜΕΝΟΥ ΡΥΜΟΤΟΜΙΚΟΥ ΣΧΕΔΙΟΥ ΠΟΛΗΣ ΝΙΓΡΙΤΑΣ ΔΗΜΟΥ ΝΙΓΡΙΤΑΣ Ν. ΣΕΡΡΩΝ ΩΣ ΠΡΟΣ ΤΗ ΔΗΜΙΟΥΡΓΙΑ ΔΡΟΜΩΝ ΕΝΤΟΣ ΤΟΥ Ο.Τ. 192 ΚΑΙ ΤΟΝ ΧΑΡΑΚΤΗΡΙΣΜΟ ΤΟΥΣ ΣΕ ΠΕΖΟΔΡΟΜΟΥΣ

ΚΛΙΜΑΚΑ 1:200

Συνοδεύει την υπ' αριθμ. 185/2009 απόφαση του Δ.Σ.

Νιγρίτα 18/ 6 /2009
Ο Συντάξας

ΕΥΦΡΟΣΥΝΗ Χ''ΔΗΜΗΤΡΙΑΔΟΥ
ΠΟΛΙΤΙΚΟΣ ΜΗΧΑΝΙΚΟΣ
ΥΠΑΛΛΗΛΟΣ ΤΟΥ ΚΛΑΔΟΥ ΠΕ3

Νιγρίτα 25/ 6 /2009
Ο Δήμαρχος Νιγρίτας



Αγγελική Μήκα



ΘΕΩΡΗΘΗΚΕ
Ο Διευθυντής

Απόστολος Πολυτίδης
Πολ. Μηχ/κός με Αβ

ΕΓΚΡΙΘΗΚΕ
ΜΕ ΤΗΝ ΥΠ' ΑΡΙΘ. 1645/16-7-2010
ΑΠΟΦΑΣΗ ΝΟΜΑΡΧΗ ΣΕΡΡΩΝ

ΕΘΝΙΚΟ ΤΥΠΟΓΡΑΦΕΙΟ

ΕΦΗΜΕΡΙΣ ΤΗΣ ΚΥΒΕΡΝΗΣΕΩΣ

ΠΕΡΙΦΕΡΕΙΑΚΑ ΓΡΑΦΕΙΑ ΠΩΛΗΣΗΣ Φ.Ε.Κ.

ΘΕΣΣΑΛΟΝΙΚΗ - Βασ. Όλγας 227	**23104 23956**	**ΚΟΜΟΤΗΝΗ** - Δημοκρατίας 1	**25310 22858**
ΠΕΙΡΑΙΑΣ - Ευρυπίδου 63	**210 4135228**	**ΛΑΡΙΣΑ** - Διοικητήριο	**2413 506449**
ΠΑΤΡΑ - Πανεπιστημίου 254 -Κτήριο Β	**2613 613428**	**ΗΡΑΚΛΕΙΟ** - Πεδιάδος 2	**2810 300781**
ΙΩΑΝΝΙΝΑ - Διοικητήριο	**26510 87215**	**ΜΥΤΙΛΗΝΗ** - Πλ. Κωνσταντινουπόλεως 1	**2251 352100**

ΤΙΜΗ ΠΩΛΗΣΗΣ ΦΥΛΛΩΝ ΤΗΣ ΕΦΗΜΕΡΙΔΟΣ ΤΗΣ ΚΥΒΕΡΝΗΣΕΩΣ

Σε έντυπη μορφή:

- Για τα Φ.Ε.Κ. από 1 έως 16 σελίδες σε 1 € προσαυξανόμενη κατά 0,20 € για κάθε επιπλέον οκτασέλιδο ή μέρος αυτού.
- Για τα φωτοαντίγραφα Φ.Ε.Κ. σε 0,15 € ανά σελίδα.

Σε μορφή DVD/CD:

Τεύχος	Ετήσια έκδοση	Τριμηνιαία έκδοση	Μηνιαία έκδοση
Α΄	150 €	40 €	15 €
Β΄	300 €	80 €	30 €
Γ΄	50 €	–	–
Υ.Ο.Δ.Δ.	50 €	–	–
Δ΄	110 €	30 €	–

Τεύχος	Ετήσια έκδοση	Τριμηνιαία έκδοση	Μηνιαία έκδοση
Α.Α.Π.	110 €	30 €	-
Ε.Β.Ι.	100 €	–	-
Α.Ε.Δ.	5 €	–	-
Δ.Δ.Σ.	200 €	–	20 €
Α.Ε.–Ε.Π.Ε. και **Γ.Ε.Μ.Η.**	–	–	100 €

- Η τιμή πώλησης μεμονωμένων Φ.Ε.Κ. σε μορφή cd-rom από εκείνα που διατίθενται σε ψηφιακή μορφή και μέχρι 100 σελίδες, σε 5 € προσαυξανόμενη κατά 1 € ανά 50 σελίδες.
- Η τιμή πώλησης σε μορφή cd-rom/dvd, δημοσιευμάτων μιας εταιρείας στο τεύχος Α.Ε.-Ε.Π.Ε. και Γ.Ε.ΜΗ. σε 5 € ανά έτος.

ΠΑΡΑΓΓΕΛΙΑ ΚΑΙ ΑΠΟΣΤΟΛΗ Φ.Ε.Κ.: Τηλεφωνικά: 210 4071010 - fax: 210 4071011 - internet: http://www.et.gr

ΕΤΗΣΙΕΣ ΣΥΝΔΡΟΜΕΣ Φ.Ε.Κ.

Τεύχος	Έντυπη μορφή
Α΄	225 €
Β΄	320 €
Γ΄	65 €
Υ.Ο.Δ.Δ.	65 €
Δ΄	160 €
Α.Α.Π.	160 €

Τεύχος	Έντυπη μορφή
Α.Ε.Δ.	10 €
Α.Ε.-Ε.Π.Ε. και **Γ.Ε.Μ.Η.**	2.250 €
Δ.Δ.Σ.	225 €
Α.Σ.Ε.Π.	70 €
Ε.Β.Ι.	65 €

- Το τεύχος Α.Σ.Ε.Π. (έντυπη μορφή) θα αποστέλλεται σε συνδρομητές ταχυδρομικά, με την επιβάρυνση των 70 €, ποσό το οποίο αφορά τα ταχυδρομικά έξοδα..

- Η καταβολή γίνεται σε όλες τις Δημόσιες Οικονομικές Υπηρεσίες (Δ.Ο.Υ.). Το πρωτότυπο διπλότυπο (έγγραφο αριθμ. πρωτ. 9067/28.2.2005 2η Υπηρεσία Επιτρόπου Ελεγκτικού Συνεδρίου) με φροντίδα των ενδιαφερομένων, πρέπει να αποστέλλεται ή να κατατίθεται στο Εθνικό Τυπογραφείο (Καποδιστρίου 34, Τ.Κ. 104 32 Αθήνα).
- Σημειώνεται ότι φωτοαντίγραφα διπλοτύπων, ταχυδρομικές Επιταγές για την εξόφληση της συνδρομής, δεν γίνονται δεκτά και θα επιστρέφονται.
- Οι οργανισμοί τοπικής αυτοδιοίκησης, τα νομικά πρόσωπα δημοσίου δικαίου, τα μέλη της Ένωσης Ιδιοκτητών Ημερησίου Τύπου Αθηνών και Επαρχίας, οι τηλεοπτικοί και ραδιοφωνικοί σταθμοί, η Ε.Σ.Η.Ε.Α, τα τριτοβάθμια συνδικαλιστικά Όργανα και οι τριτοβάθμιες επαγγελματικές ενώσεις δικαιούνται έκπτωσης πενήντα τοις εκατό (50%) επί της ετήσιας ταχυδρομικής συνδρομής.
- Το ποσό υπέρ ΤΑ.Π.Ε.Τ. [5% επί του ποσού συνδρομής (τρέχον έτος + παλαιότητα)], καταβάλλεται ολόκληρο (Κ.Α.Ε. 3512) και υπολογίζεται πριν την έκπτωση.
- Στην Ταχυδρομική συνδρομή του τεύχους Α.Σ.Ε.Π. δεν γίνεται έκπτωση.

Πληροφορίες για δημοσιεύματα που καταχωρούνται στα Φ.Ε.Κ. στο τηλ.: 210 5279000.

Φωτοαντίγραφα παλαιών Φ.Ε.Κ.: Μάρνη 8, τηλ.: 210 8220885, 210 8222924, 210 5279050.

Τα φύλλα όλων των τευχών της Εφημερίδας της Κυβερνήσεως διατίθενται δωρεάν σε ηλεκτρονική μορφή στην ιστοσελίδα του Εθνικού Τυπογραφείου (www.et.gr)

ΟΙ ΥΠΗΡΕΣΙΕΣ ΕΞΥΠΗΡΕΤΗΣΗΣ ΠΟΛΙΤΩΝ ΛΕΙΤΟΥΡΓΟΥΝ ΚΑΘΗΜΕΡΙΝΑ ΑΠΟ 08:00 ΜΕΧΡΙ 13:00



ΑΠΟ ΤΟ ΕΘΝΙΚΟ ΤΥΠΟΓΡΑΦΕΙΟ
ΚΑΠΟΔΙΣΤΡΙΟΥ 34 * ΑΘΗΝΑ 104 32 * ΤΗΛ. 210 52 79 000 * FAX 210 52 21 004
ΗΛΕΚΤΡΟΝΙΚΗ ΔΙΕΥΘΥΝΣΗ: http://www.et.gr – e-mail: webmaster.et@et.gr